


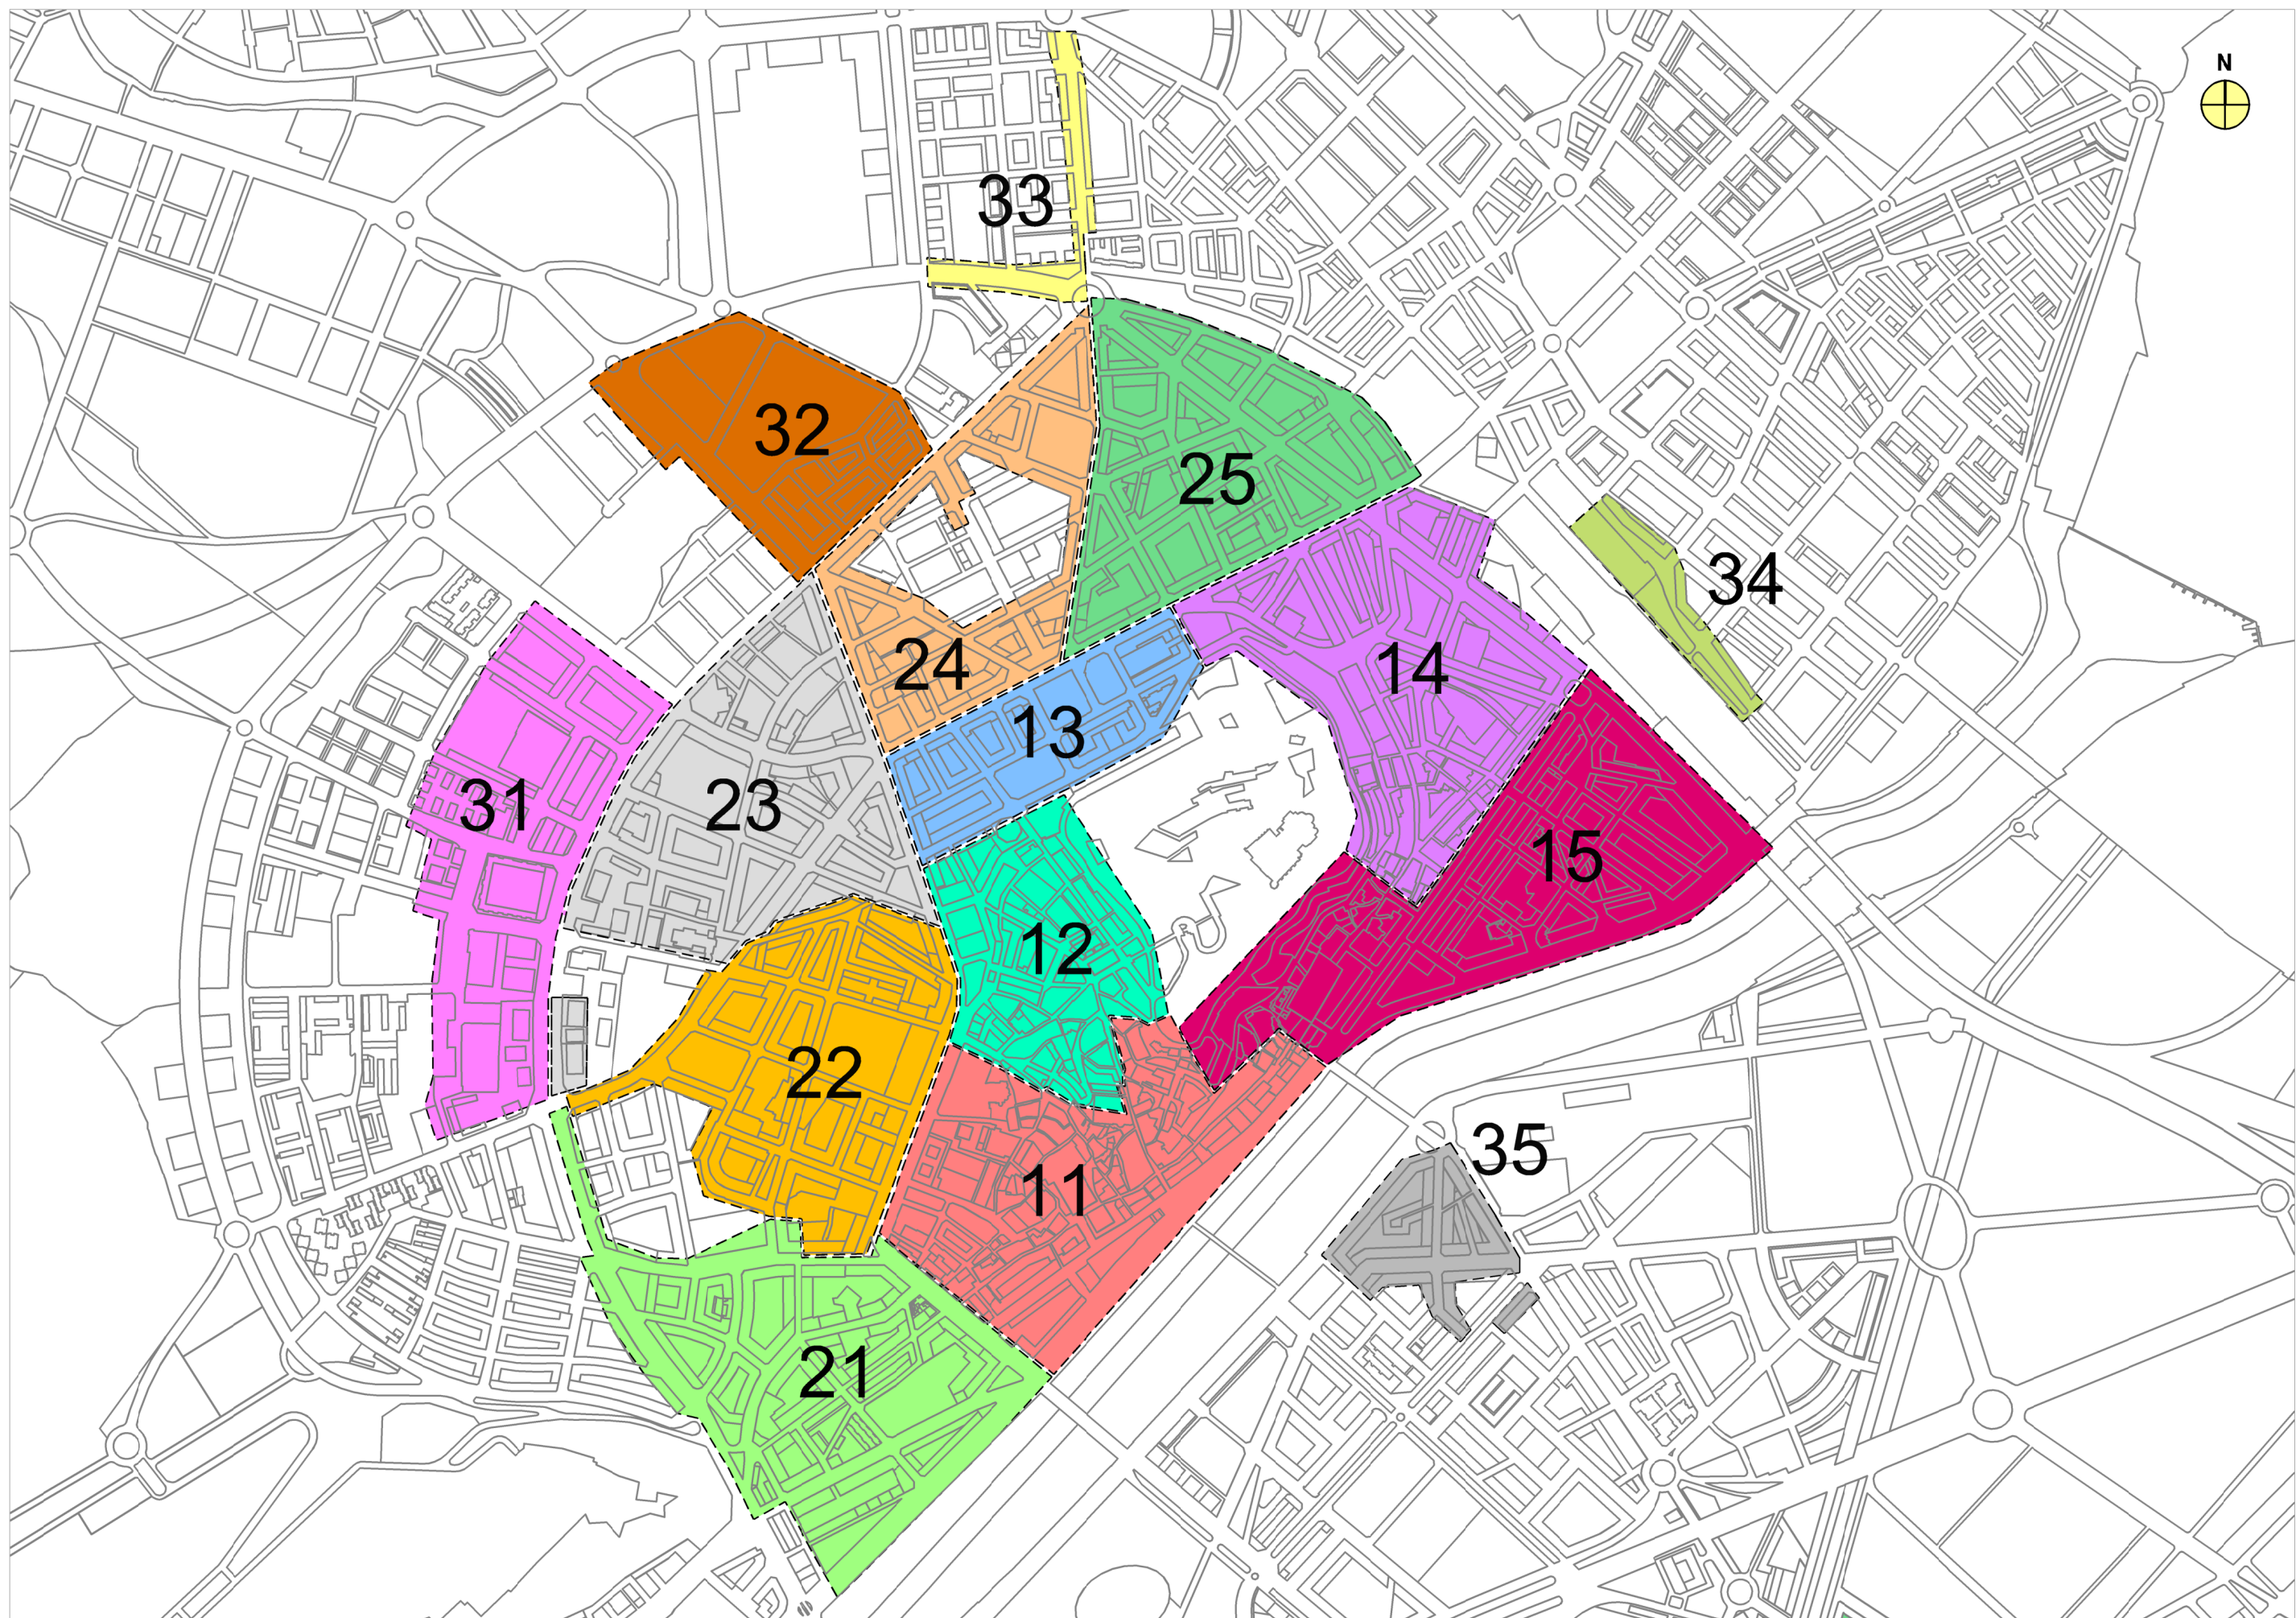

INFRAESTRUCTURES DE MOBILITAT I APARCAMENT

ZONES BLAVES – ZONIFICACIÓ RESIDENTS