


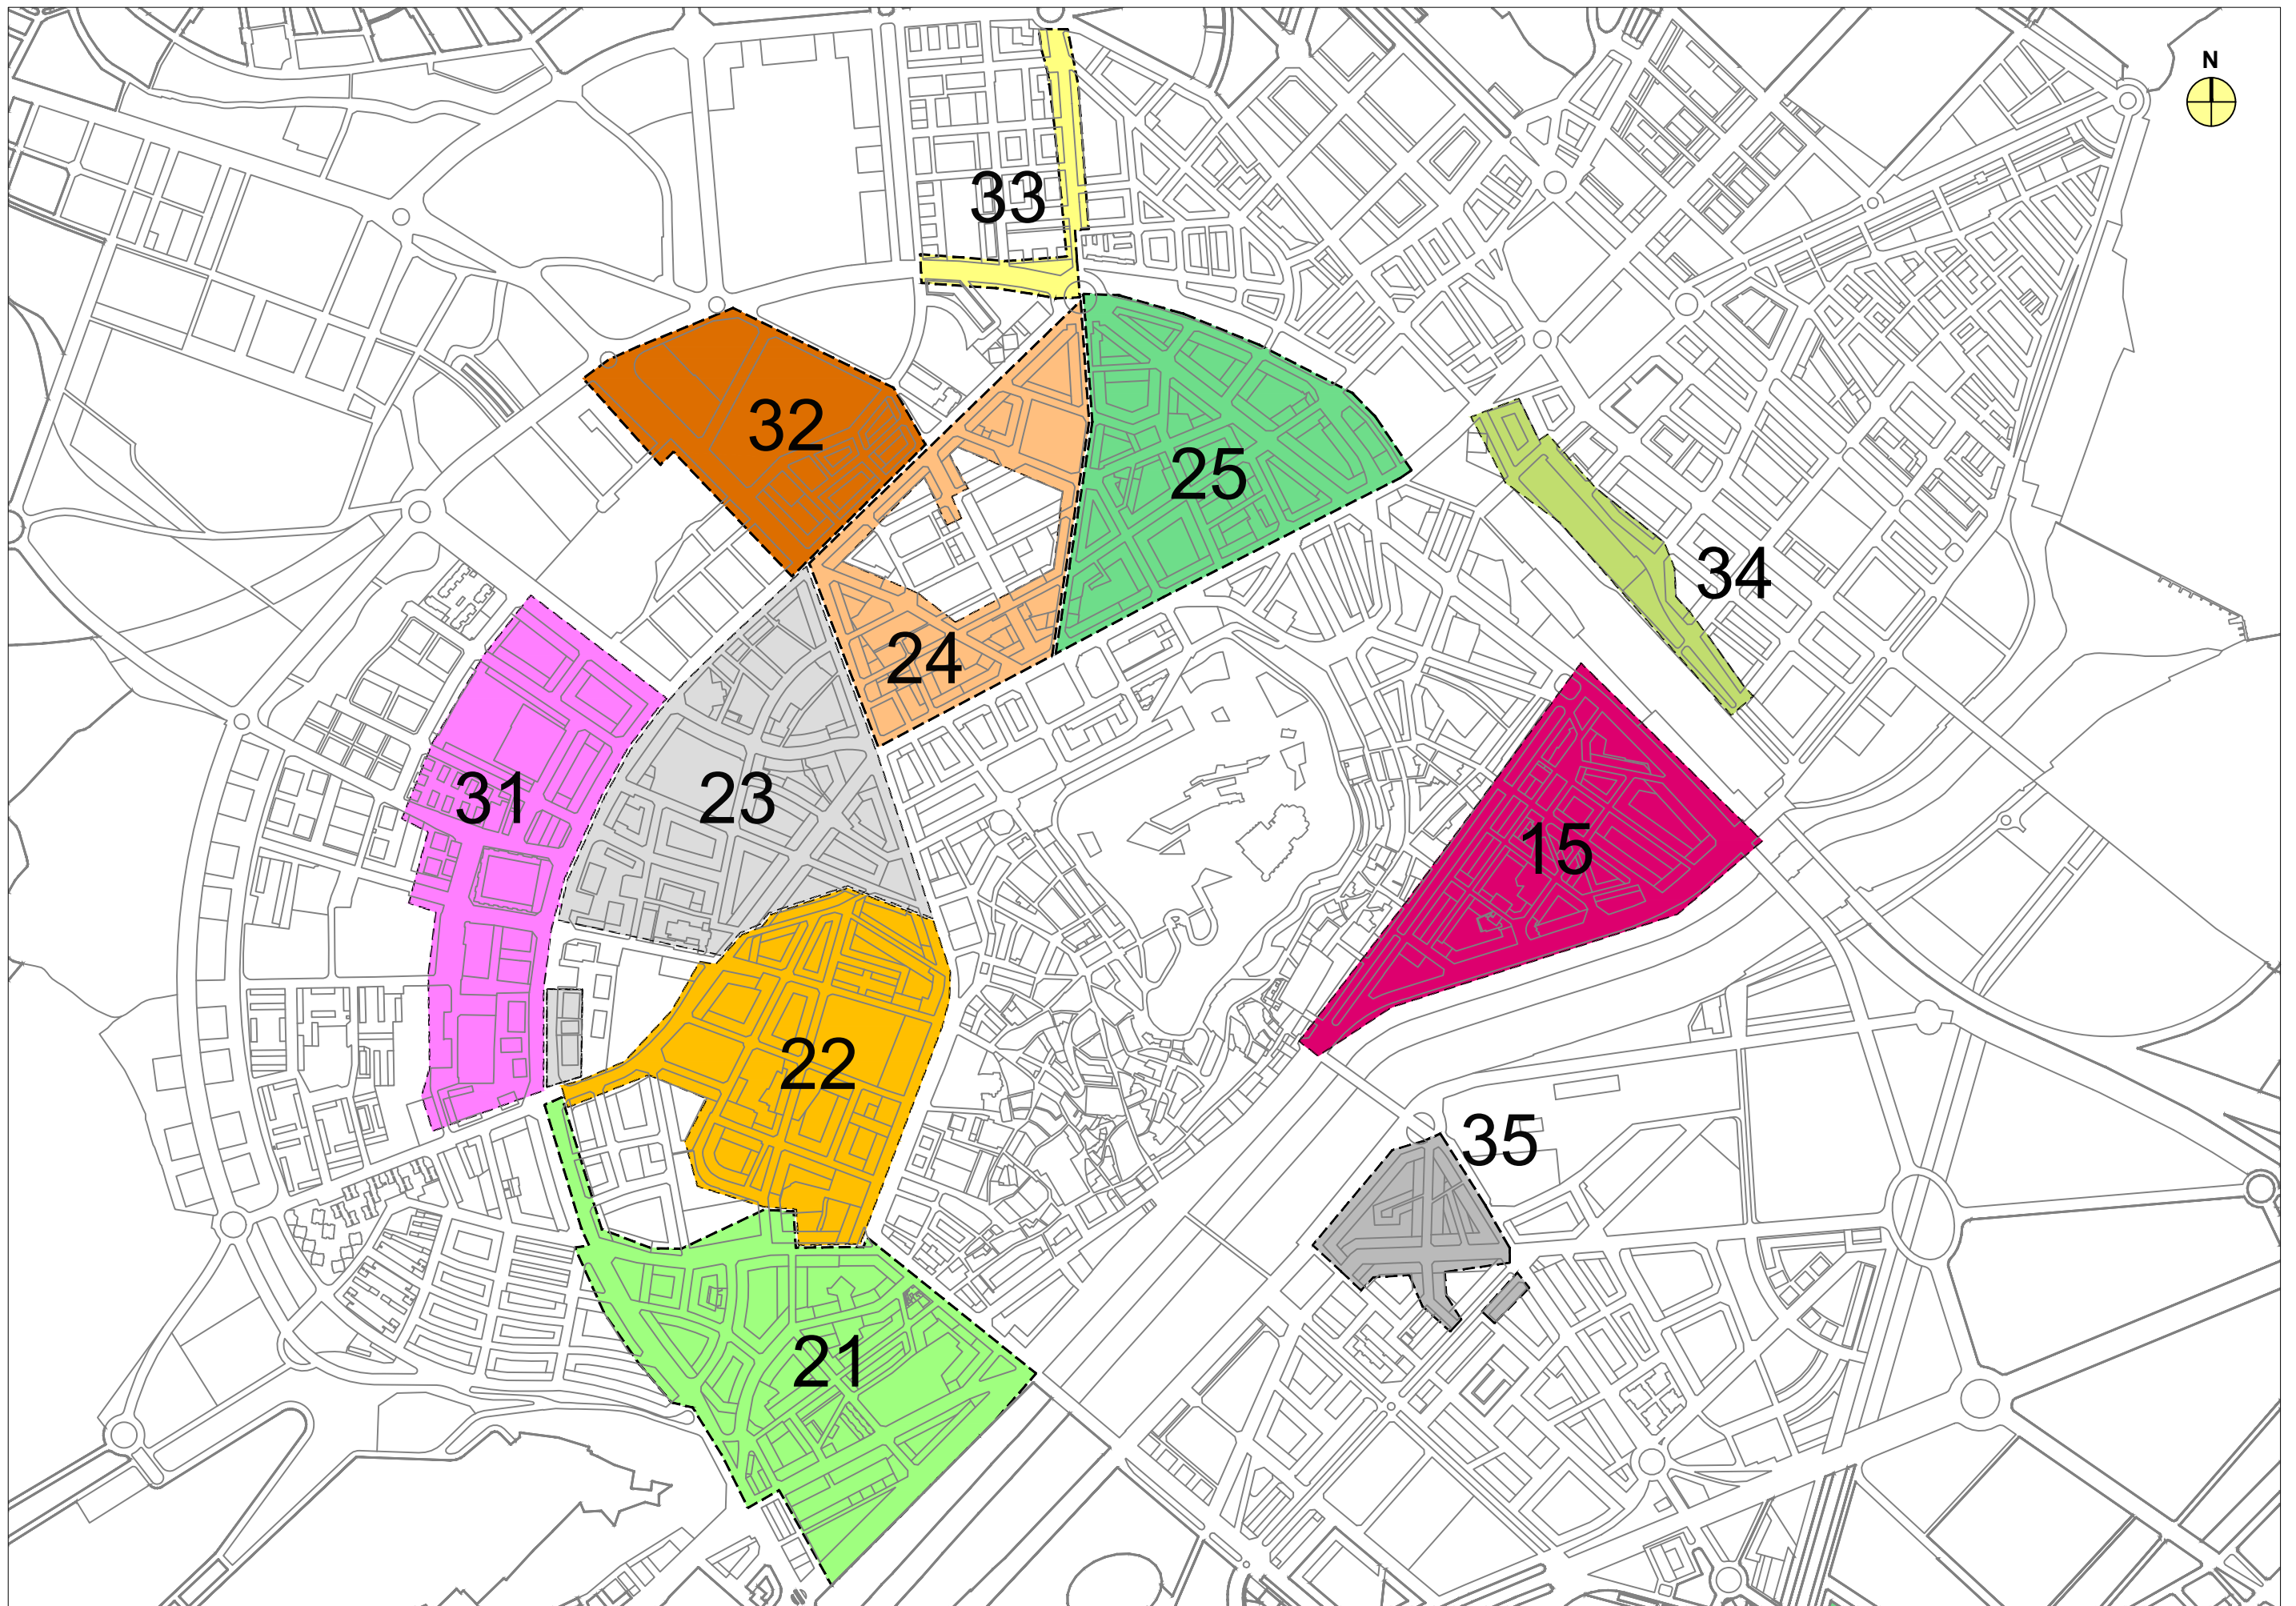

INFRASTRUCTURES DE MOBILITAT I APARCAMENT

ZONES BLAVES – ZONIFICACIÓ RESIDENTS HORTA, SUCS I RAIMAT